



FLOOR 10
קומה 10

Type WN'10

3 BEDROOMS+APS

4 חדרים + מנו"ד

Apartment size: 207 Sq.m.
Balcony size: 36 Sq.m.
North - West

שטח דירה: 207 מ"ר, שטח מרפסת: 36 מ"ר
צפון - מערב

Type W'10

1 BEDROOM+APS

2 חדרים + מנו"ד

Apartment size: 87 Sq.m.
Balcony size: 16 Sq.m.
West

שטח דירה: 87 מ"ר, שטח מרפסת: 16 מ"ר
מערב


Type WS'10

2 BEDROOMS+APS

3 חדרים + מנו"ד

Apartment size: 136 Sq.m.
Balcony size: 20 Sq.m.
South - West

שטח דירה: 136 מ"ר, שטח מרפסת: 20 מ"ר
דרום - מערב

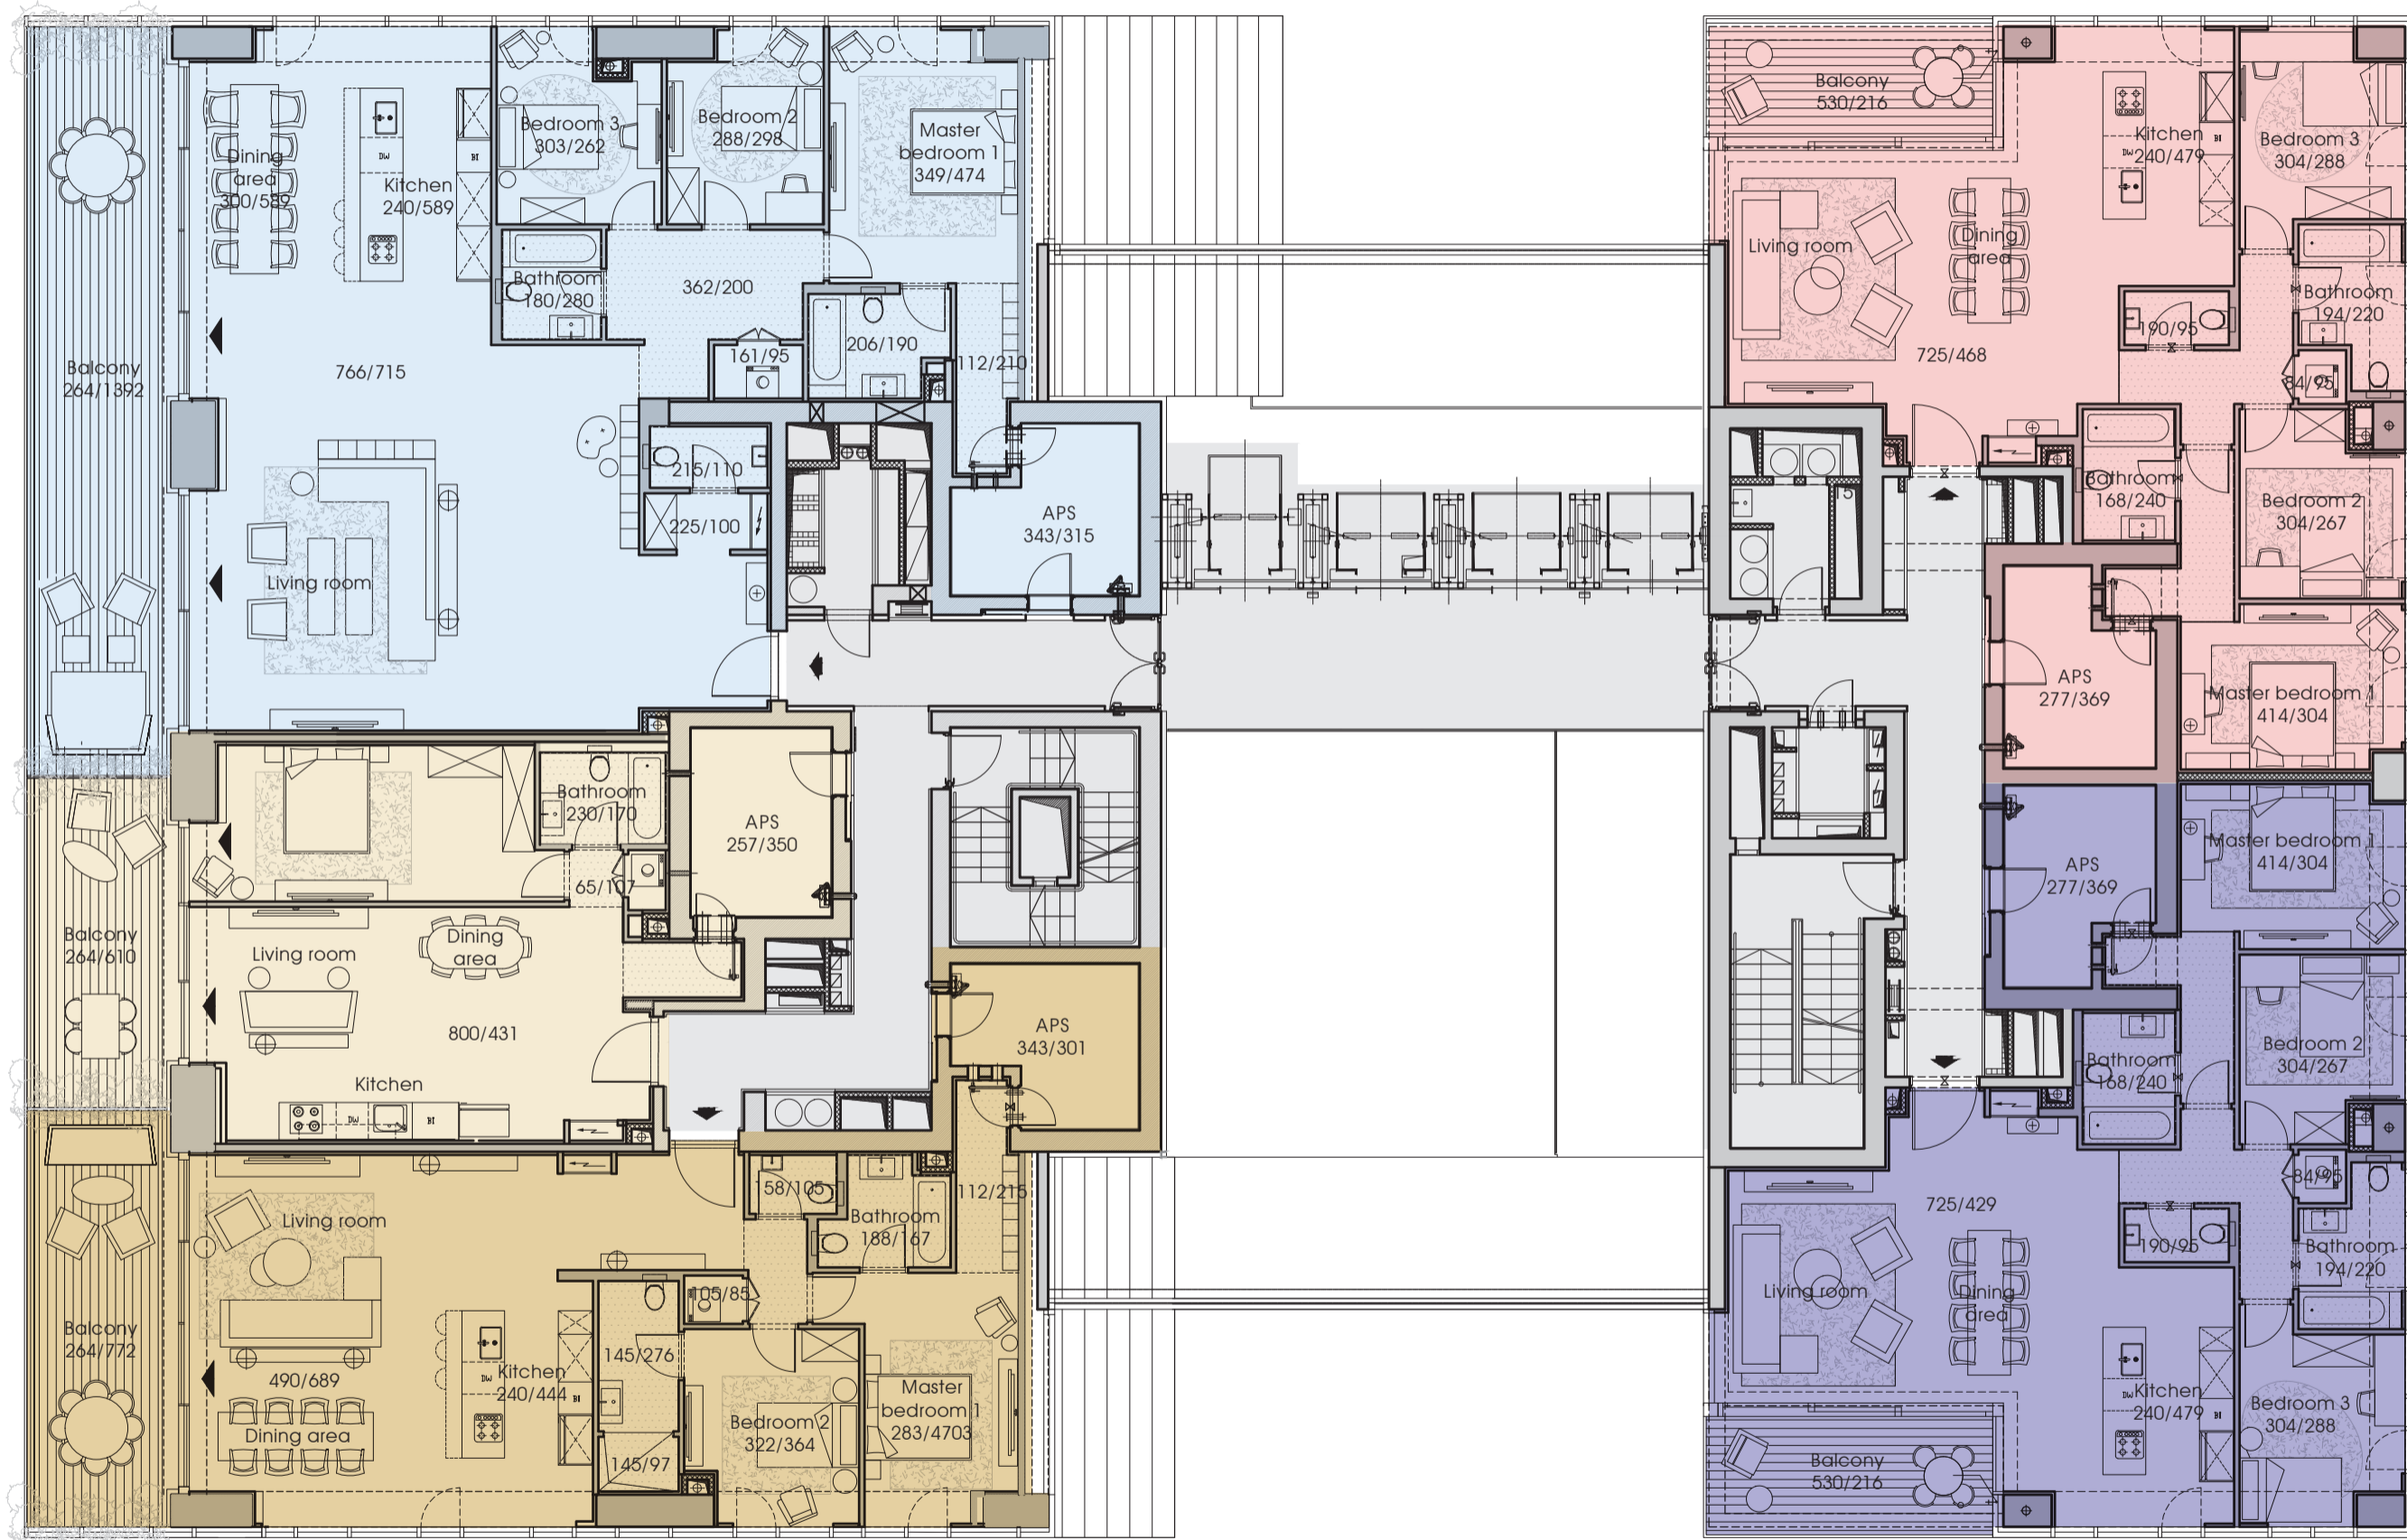

Type EN-3

3 BEDROOMS+APS

4 חדרים + מנו"ד

Apartment size: 143 Sq.m.
Balcony size: 12 Sq.m.
North - East

שטח דירה: 143 מ"ר, שטח מרפסת: 12 מ"ר
צפון - מזרח

Type ES-3

3 BEDROOMS+APS

4 חדרים + מנו"ד

Apartment size: 141 Sq.m.
Balcony size: 12 Sq.m.
South - East

שטח דירה: 141 מ"ר, שטח מרפסת: 12 מ"ר
דרום - מזרח

Anything written and presented in this document is for purposes of demonstration only and may not be regarded as a representation or a proposal, nor will it be part of the conditions of the Sale Agreement, its appendices or the commitment between the parties. E&OE

הכתוב והמוצג במסמך זה הינו להמחשה בלבד ואינו מהווה מצג או הצעה ולא יהיה חלק מתנאי הסכם המכר, נשפחיו וההתקשרות בין הצדדים. ט.ל.ת.