



FLOOR 20  
קומה 20

### Type WN'20

#### 3 BEDROOMS+APS

4 חדרים + מנו"ד

Apartment size: 183 Sq.m.  
Balcony size: 41 Sq.m.  
North - West

שטח דירה: 183 מ"ר, שטח מרפסת: 41 מ"ר  
צפון - מערב

### Type W'20

#### 1 BEDROOM+APS

2 חדרים + מנו"ד

Apartment size: 67 Sq.m.  
Balcony size: 17 Sq.m.  
West

שטח דירה: 67 מ"ר, שטח מרפסת: 17 מ"ר  
מערב


### Type WS'20

#### 2 BEDROOM+APS

3 חדרים + מנו"ד

Apartment size: 128 Sq.m.  
Balcony size: 23 Sq.m.  
South - West

שטח דירה: 128 מ"ר, שטח מרפסת: 23 מ"ר  
דרום - מערב

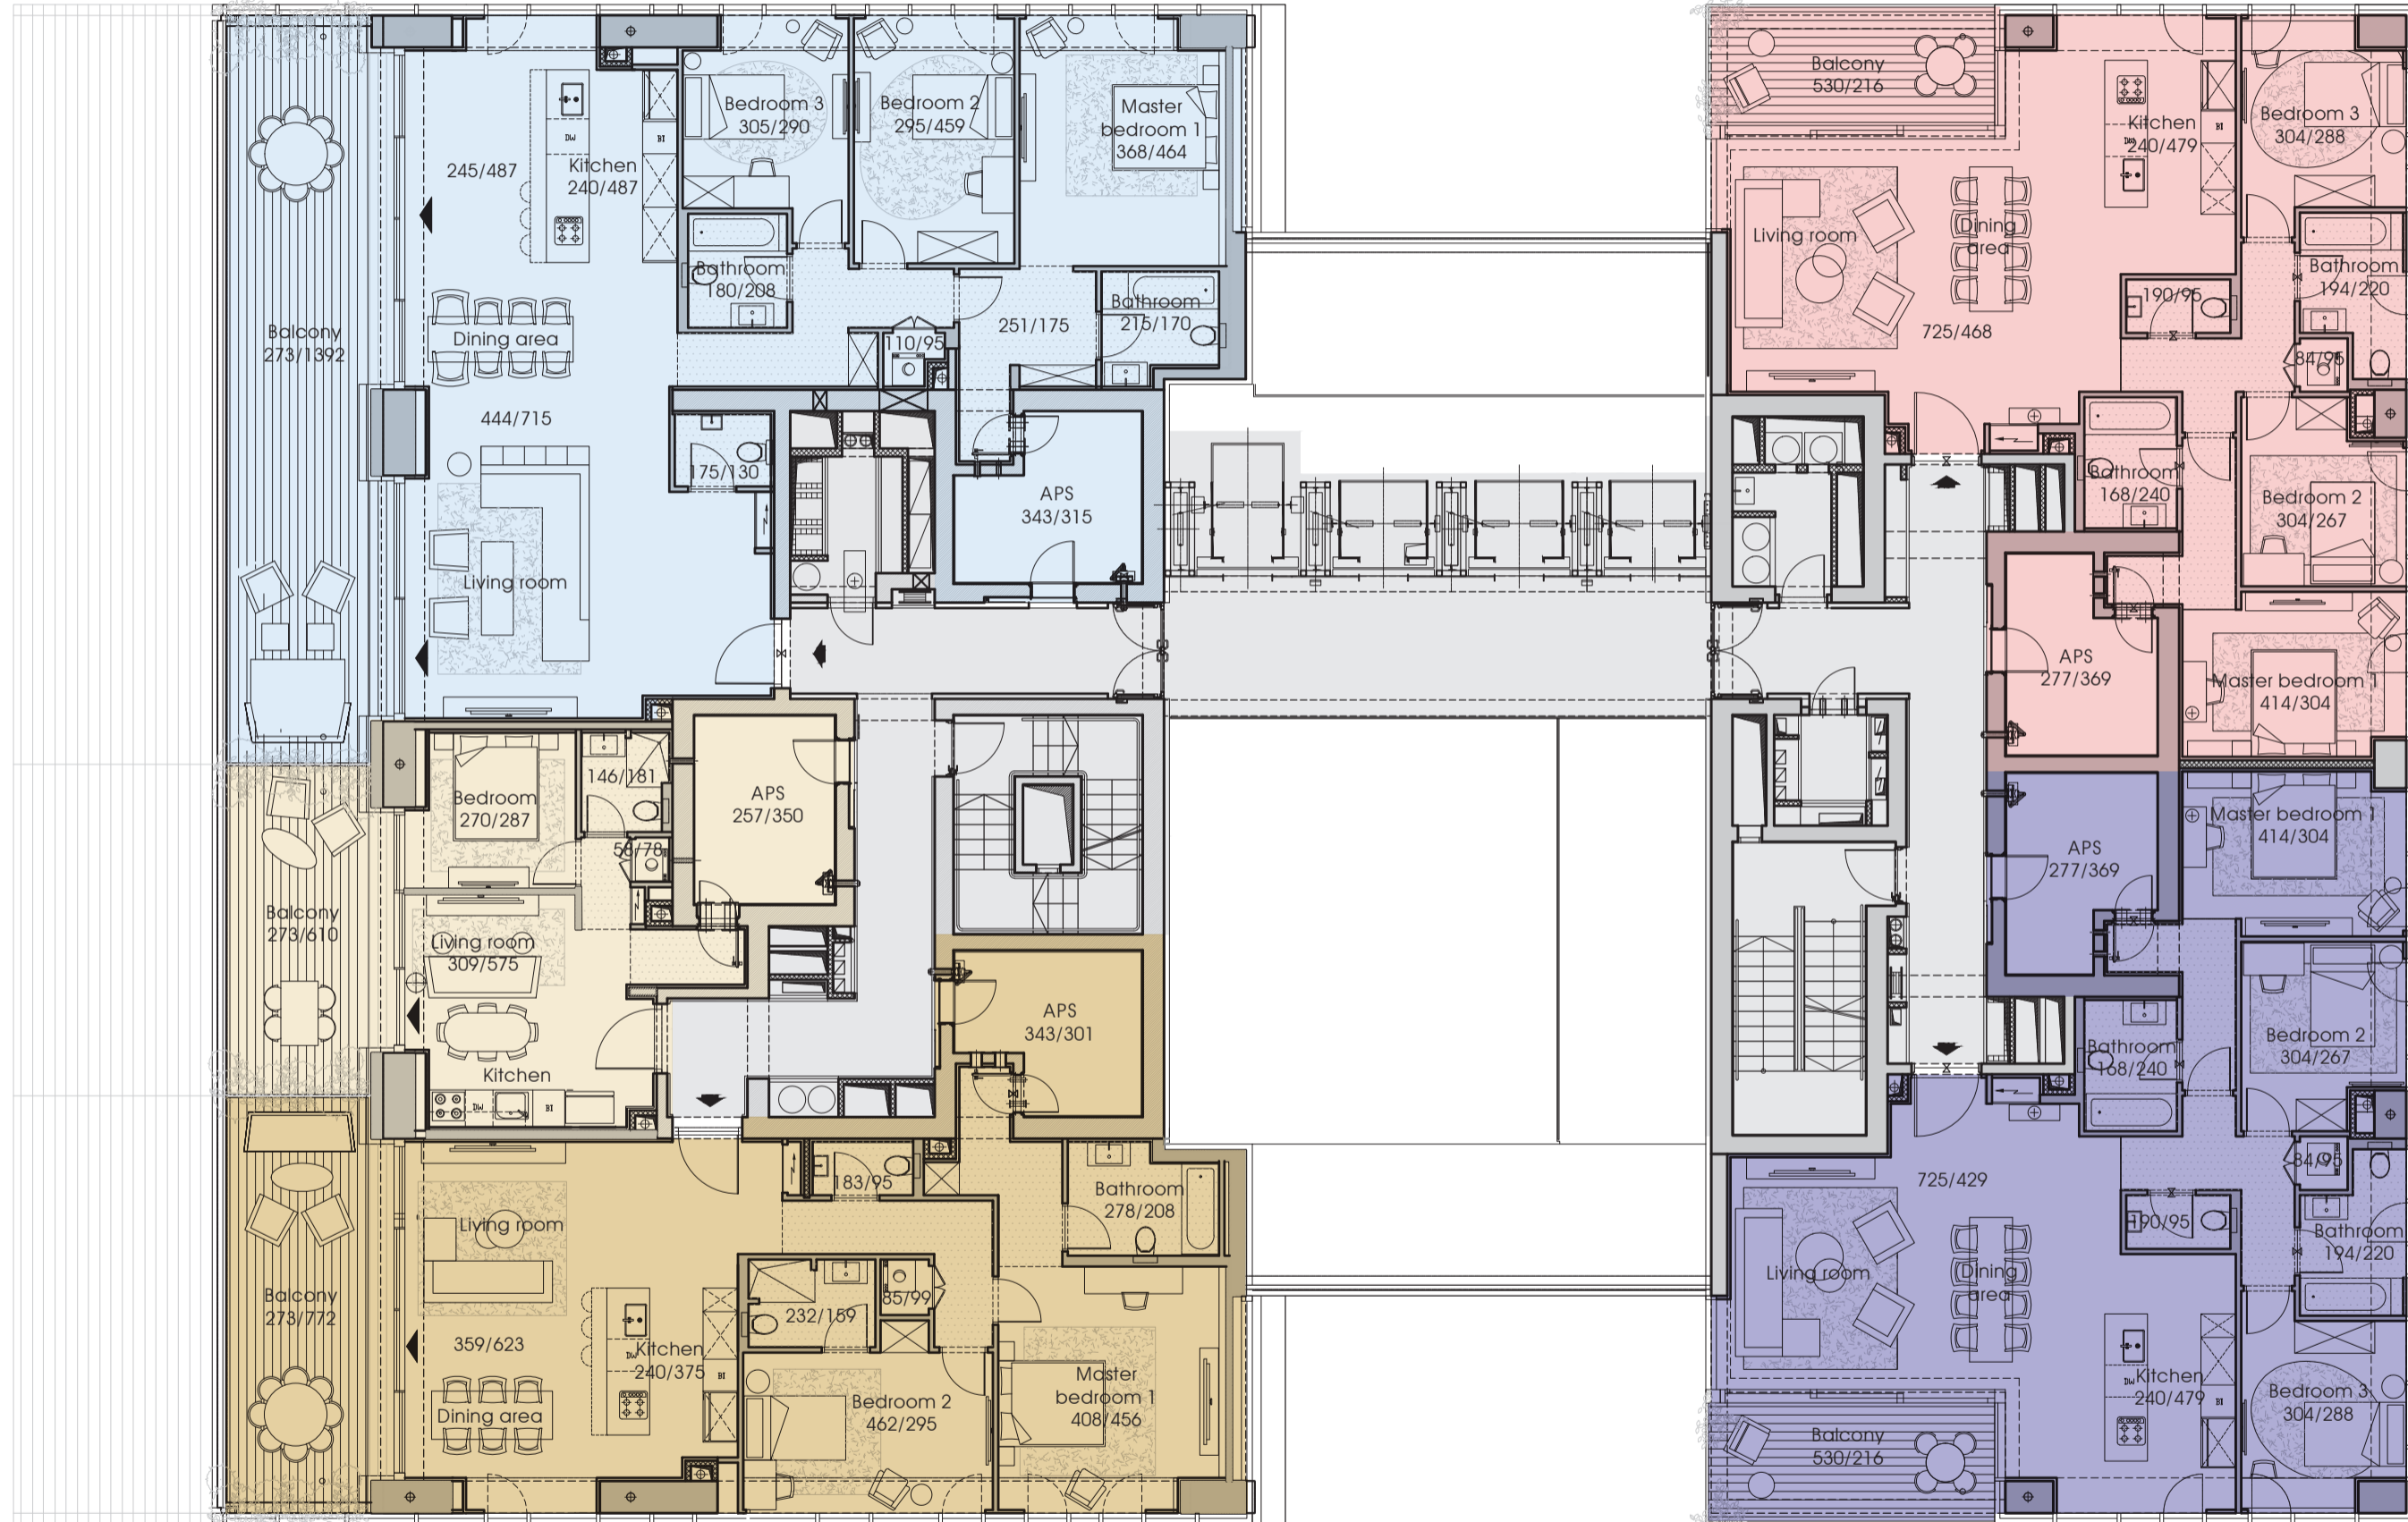

### Type EN-2

#### 3 BEDROOMS+APS

4 חדרים + מנו"ד

Apartment size: 143 Sq.m.  
Balcony size: 12 Sq.m.  
North - East

שטח דירה: 143 מ"ר, שטח מרפסת: 12 מ"ר  
צפון - מזרח

### Type ES-2

#### 3 BEDROOMS+APS

4 חדרים + מנו"ד

Apartment size: 141 Sq.m.  
Balcony size: 12 Sq.m.  
South - East

שטח דירה: 141 מ"ר, שטח מרפסת: 12 מ"ר  
דרום - מזרח

Anything written and presented in this document is for purposes of demonstration only and may not be regarded as a representation or a proposal, nor will it be part of the conditions of the Sale Agreement, its appendices or the commitment between the parties. E&OE

הכתוב והמוצג במסמך זה הינו להמחשה בלבד ואינו מהווה מוצג או הצעה ולא יהיה חלק מתנאי הסכם המכר, נשפחיו וההתקשרות בין הצדדים. ט.ל.ת.