



FLOOR 25  
קומה 25

### Type WN'25

#### 3 BEDROOMS+APS

4 חדרים + מנו"ד

Apartment size: 189 Sq.m.  
Balcony size: 36 Sq.m.  
North - West

שטח דירה: 189 מ"ר, שטח מרפסת: 36 מ"ר  
צפון - מערב


### Type WN'25

#### 3 BEDROOMS+APS

4 חדרים + מנו"ד

Apartment size: 205 Sq.m.  
Balcony size: 36 Sq.m.  
North - West

שטח דירה: 205 מ"ר, שטח מרפסת: 36 מ"ר  
צפון - מערב

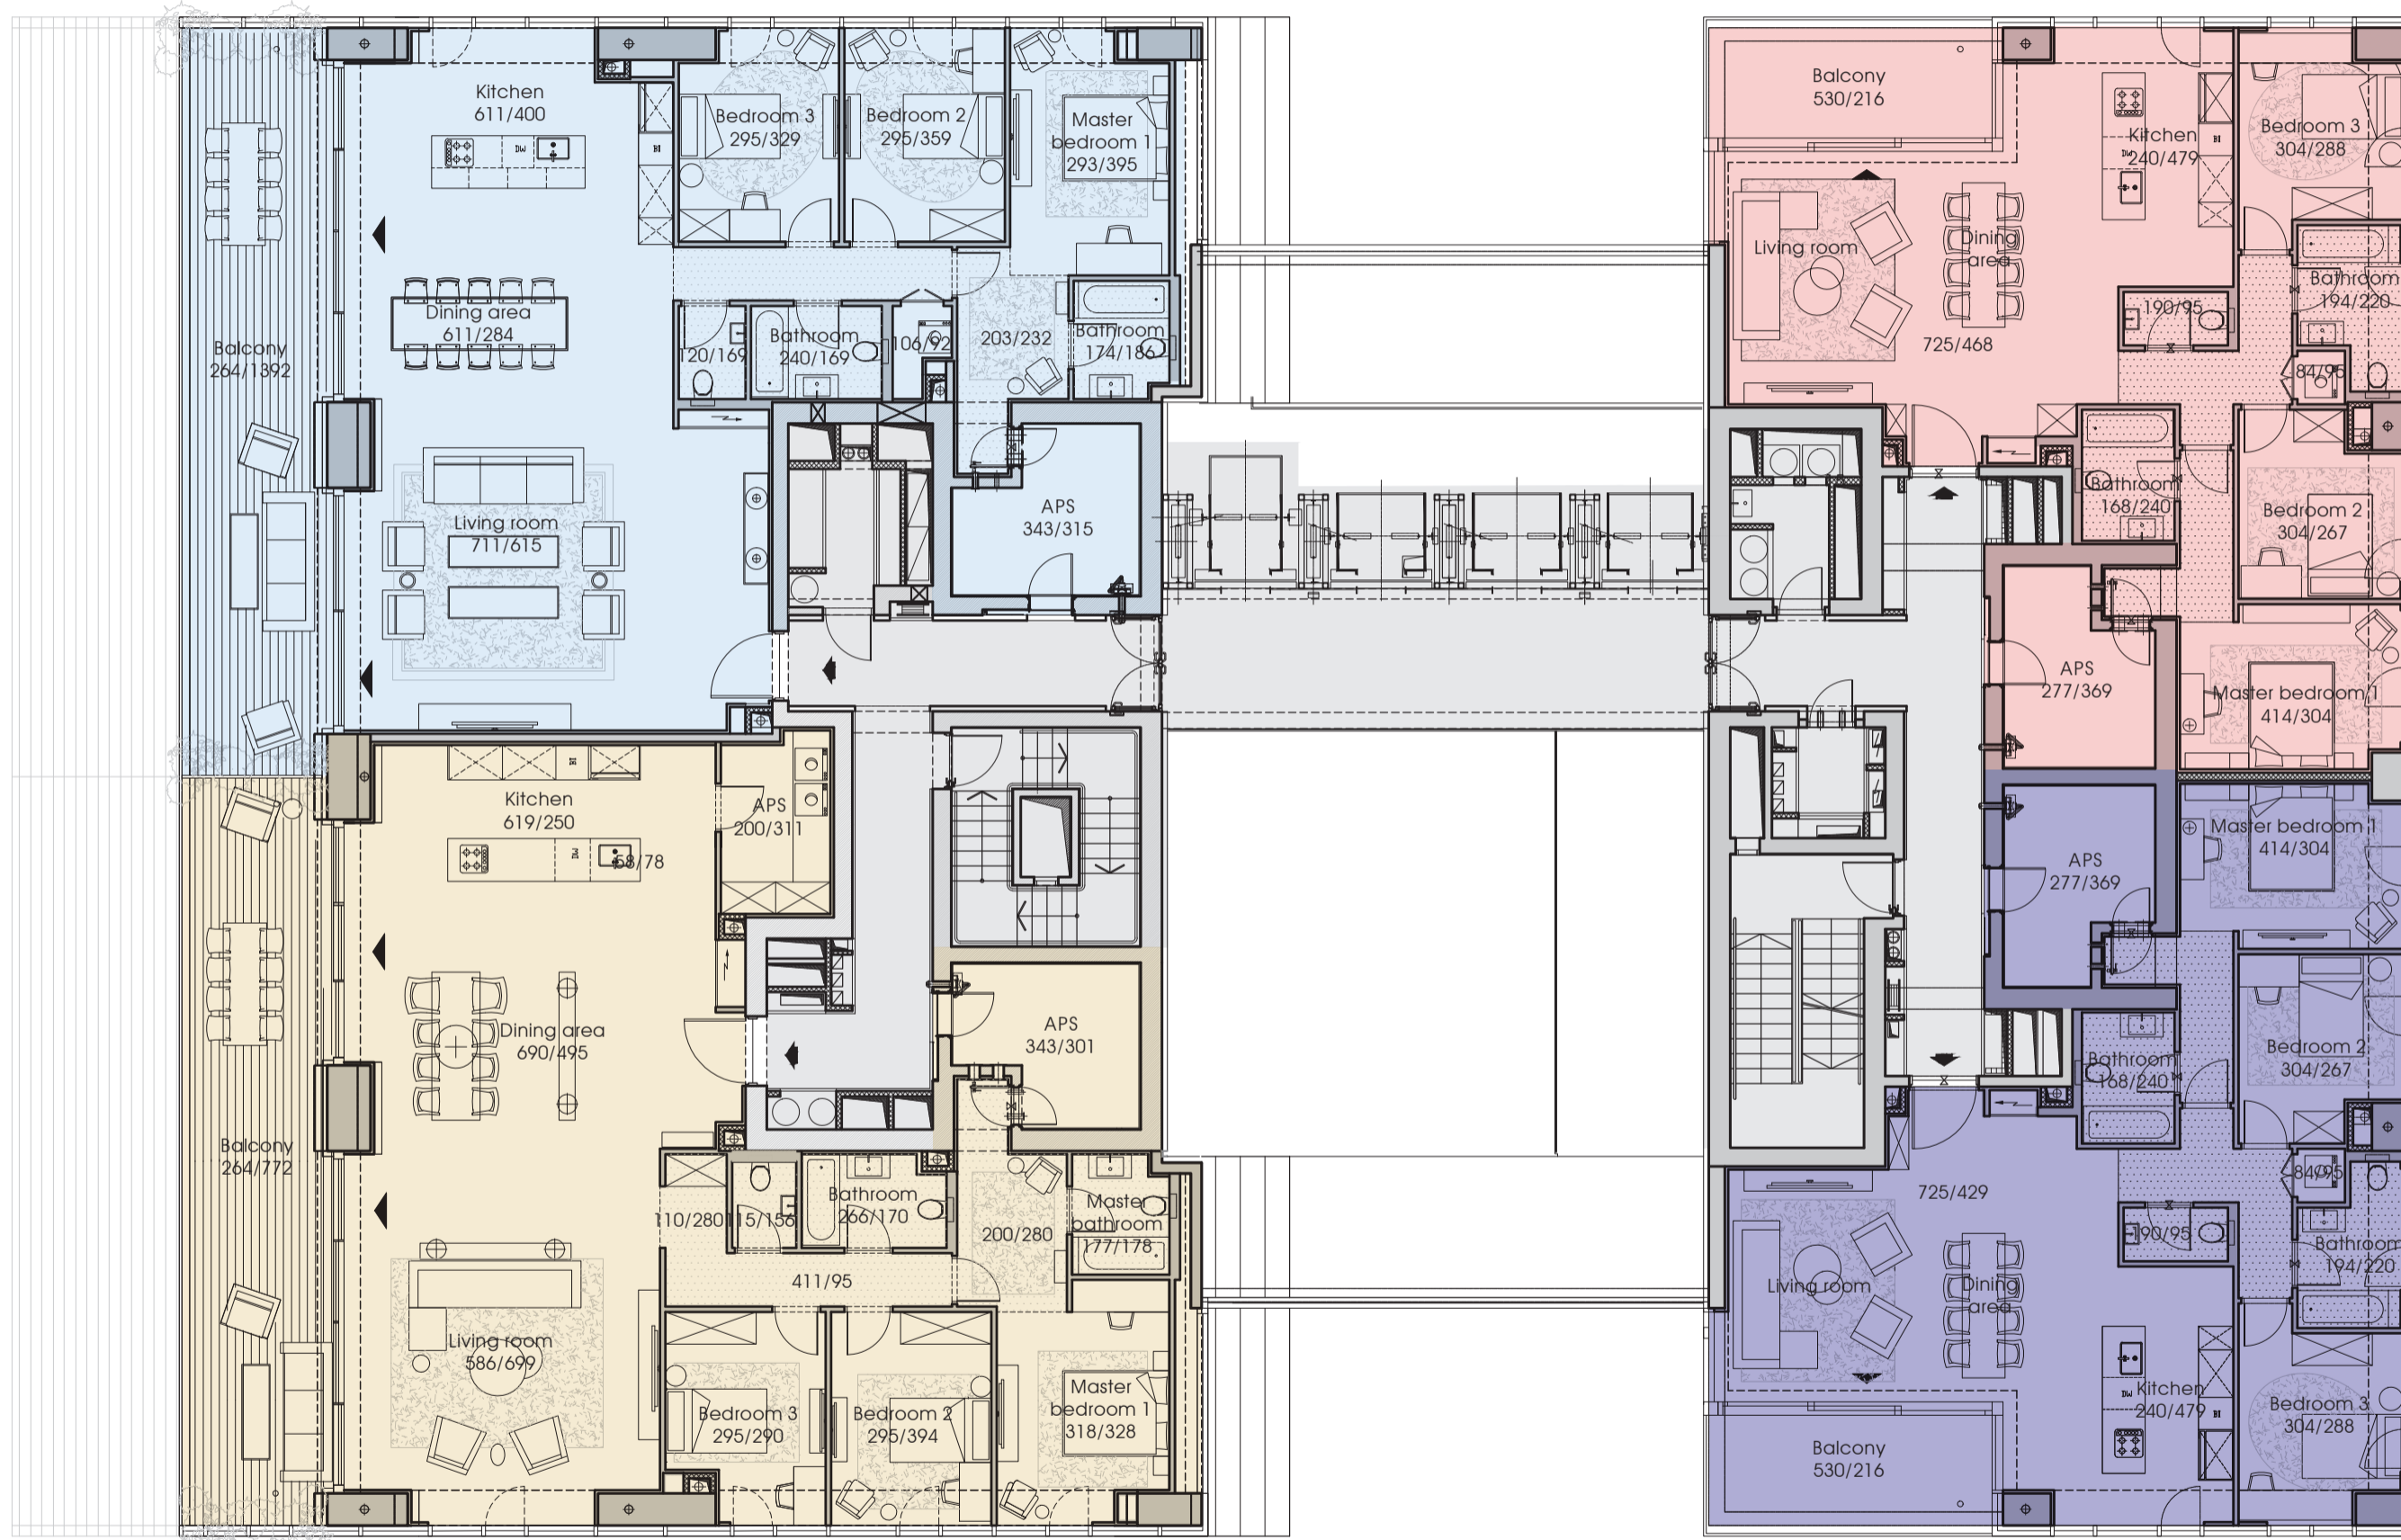

### Type EN-3

#### 3 BEDROOMS+APS

4 חדרים + מנו"ד

Apartment size: 143 Sq.m.  
Balcony size: 12 Sq.m.  
North - East

שטח דירה: 143 מ"ר, שטח מרפסת: 12 מ"ר  
צפון - מזרח

### Type ES-3

#### 3 BEDROOMS+APS

4 חדרים + מנו"ד

Apartment size: 141 Sq.m.  
Balcony size: 12 Sq.m.  
South - East

שטח דירה: 141 מ"ר, שטח מרפסת: 12 מ"ר  
דרום - מזרח

Anything written and presented in this document is for purposes of demonstration only and may not be regarded as a representation or a proposal, nor will it be part of the conditions of the Sale Agreement, its appendices or the commitment between the parties. E&OE

הכתוב והמוצג במסמך זה הינו להמחשה בלבד ואינו מהווה מוצג או הצעה ולא יהיה חלק מתנאי הסכם המכר, נספחיו וההתקשרות בין הצדדים. ט.ל.ת.