


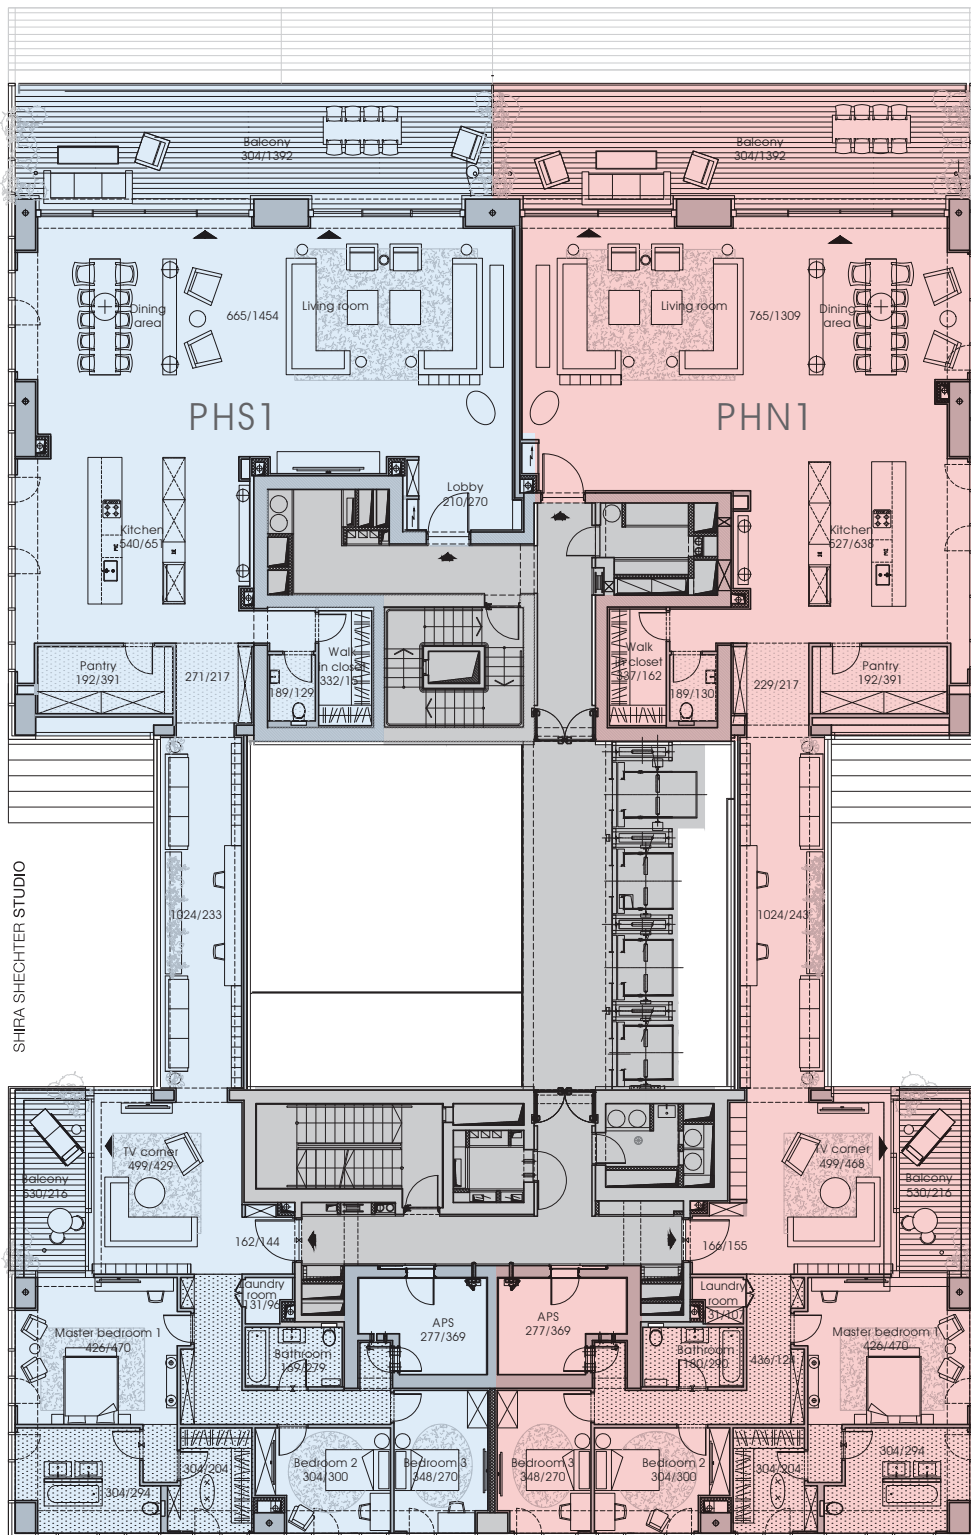

17 Arlozorov

FLOOR 27

קומה 27



Type PHS1

3 BEDROOM+APS

4 חדרים + מנ"ד

Apartment size: 376 Sq.m.

Balcony size: 56 Sq.m.

South - West - East

שטח דירה: 376 מ"ר, שטח מרפסת: 56 מ"ר
דרום - מערב - מזרח

Type PHN1

3 BEDROOM+APS

4 חדרים + מנ"ד

Apartment size: 362 Sq.m.

Balcony size: 56 Sq.m.

North - West - East

שטח דירה: 362 מ"ר, שטח מרפסת: 56 מ"ר
צפון - מערב - מזרח

Anything written and presented in this document is for purposes of demonstration only and may not be regarded as a representation or a proposal, nor will it be part of the conditions of the Sale Agreement, its appendices or the commitment between the parties. E&OE

"הכתוב והמוצג במסמך זה הינו להמחשה בלבד ואינו מהווה מצג או הצעה ולא יהיה חלק מתנאי הסכם"

המכר, נספחיו וההתקשרות בין הצדדים. ט.ל.ח.

EMED

REAL ESTATE DEVELOPMENT LTD