



FLOOR 4
קומה 4

Type WN' 4

2 BEDROOMS+APS

3 חדרים + נמ"ד

Apartment size: 137 Sq.m.

Balcony size: 20 Sq.m.

North - West

שטח דירה: 137 מ"ר, שטח מרפסת: 20 מ"ר
צפון - מערב

Type W' 4

2 BEDROOMS+APS


3 חדרים + נמ"ד

Apartment size: 119 Sq.m.

Balcony size: 31 Sq.m.

West

שטח דירה: 119 מ"ר, שטח מרפסת: 31 מ"ר
מערב

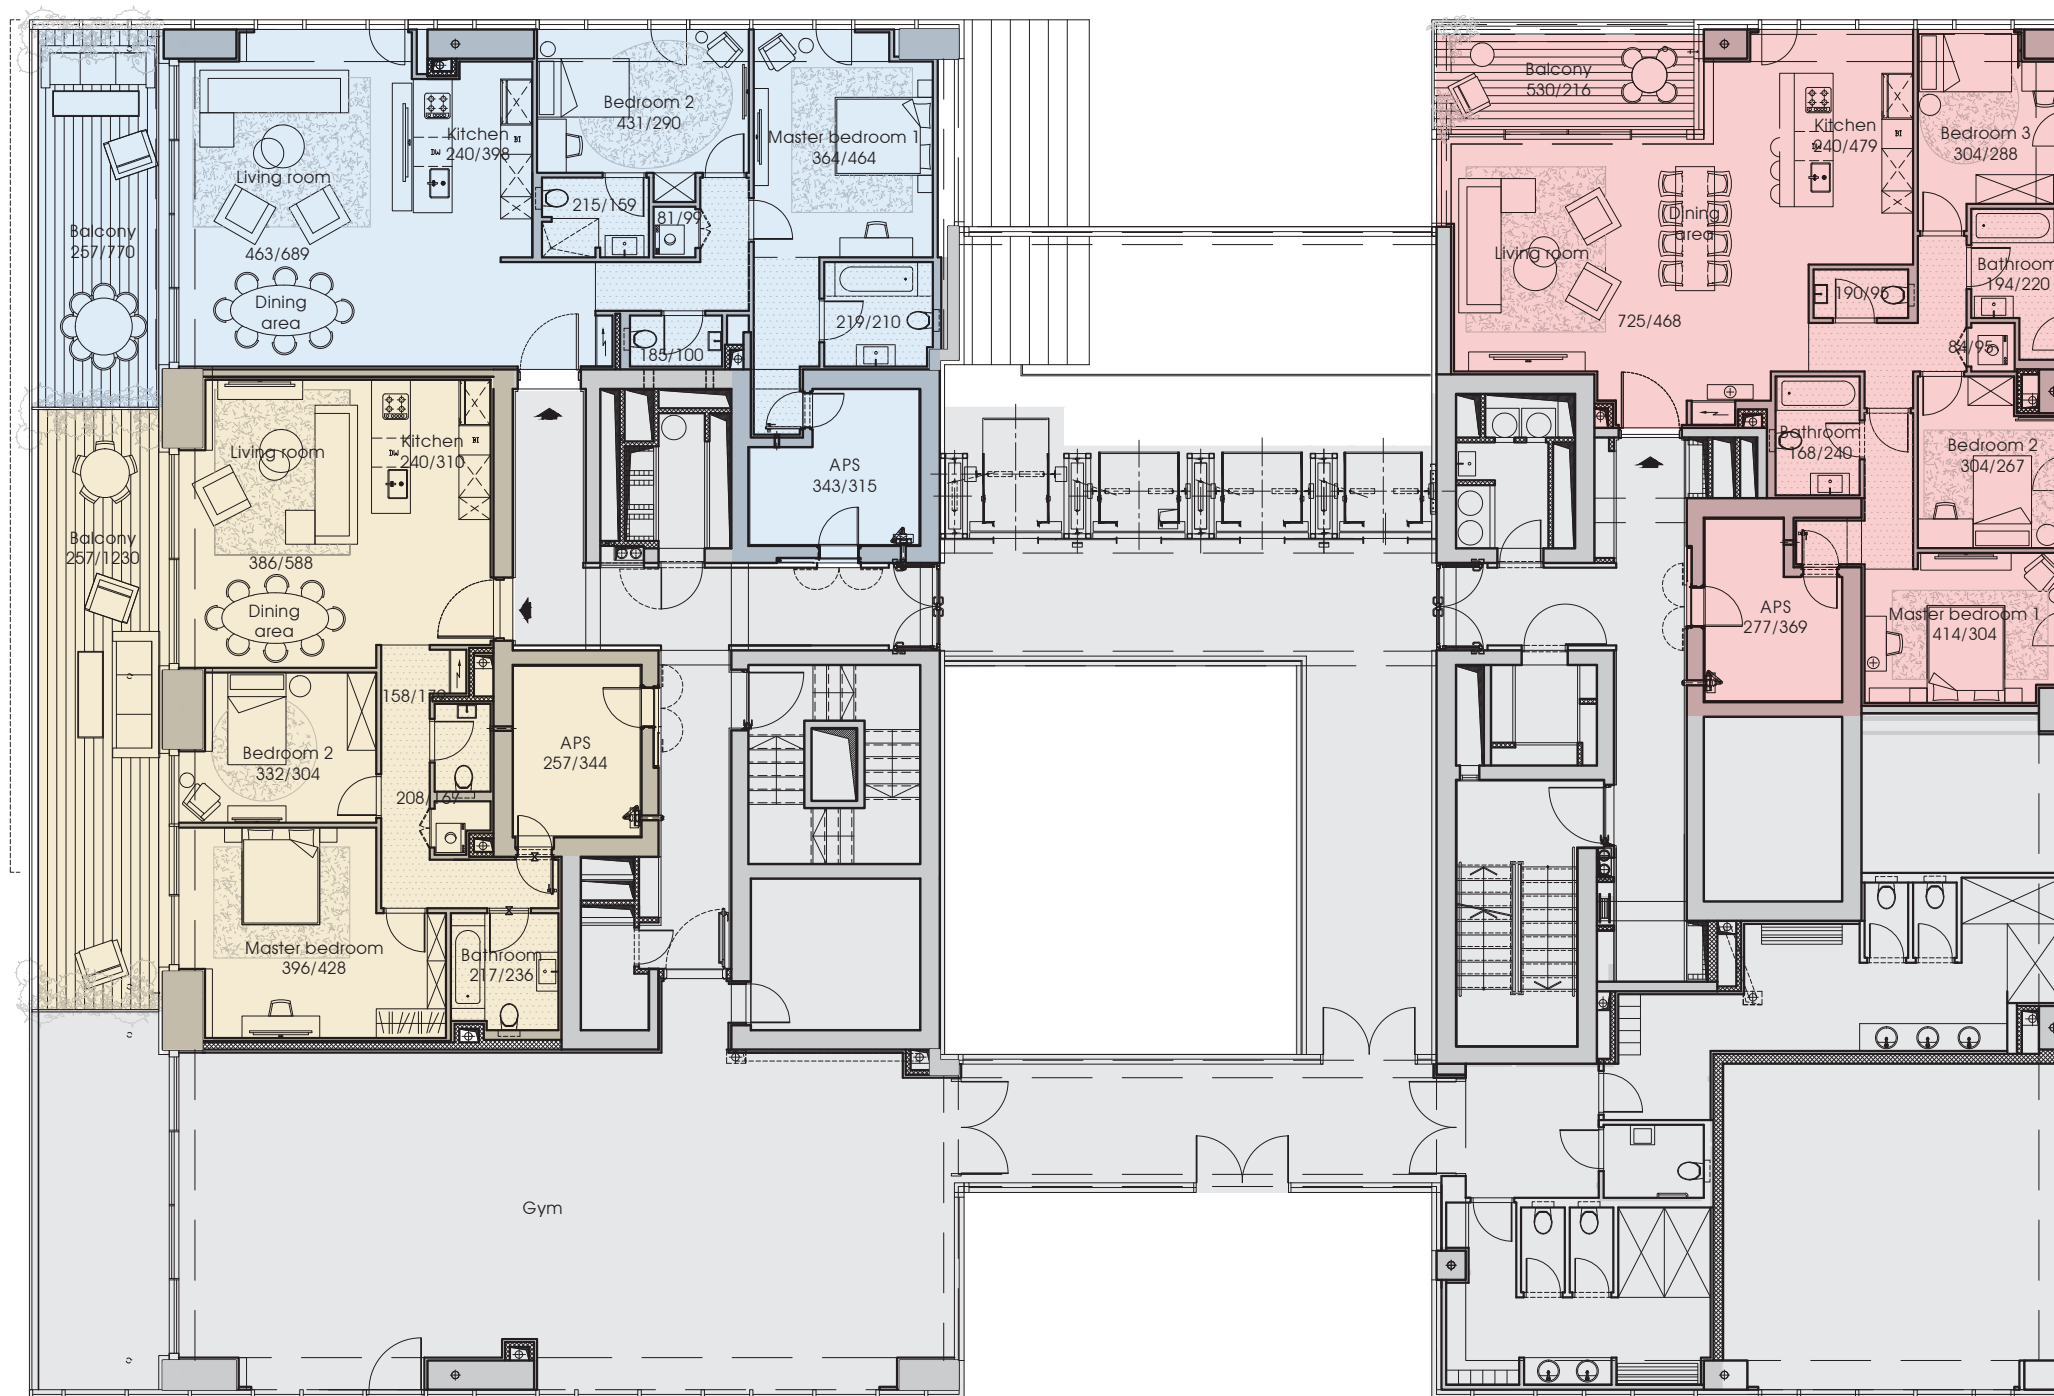

Type EN-4

3 BEDROOMS+APS

4 חדרים + נמ"ד

Apartment size: 143 Sq.m.

Balcony size: 12 Sq.m.

North - East

שטח דירה: 143 מ"ר, שטח מרפסת: 12 מ"ר
צפון - מזרח

Swimming pool

Anything written and presented in this document is for purposes of demonstration only and may not be regarded as a representation or a proposal, nor will it be part of the conditions of the Sale Agreement, its appendices or the commitment between the parties. E&OE

הכתוב והמוצג במסמך זה הינו להמחשה בלבד ואינו מהווה מצג או הצעה ולא יהיה חלק מתנאי הסכם המכר, נספחיו וההתקשרות בין הצדדים. ט.ל.ח.