



FLOOR 6
קומה 6

Type WN'6

3 BEDROOMS+APS

4 חדרים + מנו"ד

Apartment size: 196 Sq.m.

Balcony size: 36 Sq.m.

North - West

שטח דירה: 196 מ"ר, שטח מרפסת: 36 מ"ר
צפון - מערב



Type W'6

1 BEDROOM+APS

2 חדרים + מנו"ד

Apartment size: 74 Sq.m.

Balcony size: 16 Sq.m.

West

שטח דירה: 74 מ"ר, שטח מרפסת: 16 מ"ר
מערב

Type WS'6

2 BEDROOMS+APS

3 חדרים + מנו"ד

Apartment size: 136 Sq.m.

Balcony size: 20 Sq.m.

South - West

שטח דירה: 136 מ"ר, שטח מרפסת: 20 מ"ר
דרום - מערב

Type EN-1

3 BEDROOMS+APS


4 חדרים + מנו"ד

Apartment size: 143 Sq.m.

Balcony size: 12 Sq.m.

North - East

שטח דירה: 143 מ"ר, שטח מרפסת: 12 מ"ר
צפון - מזרח

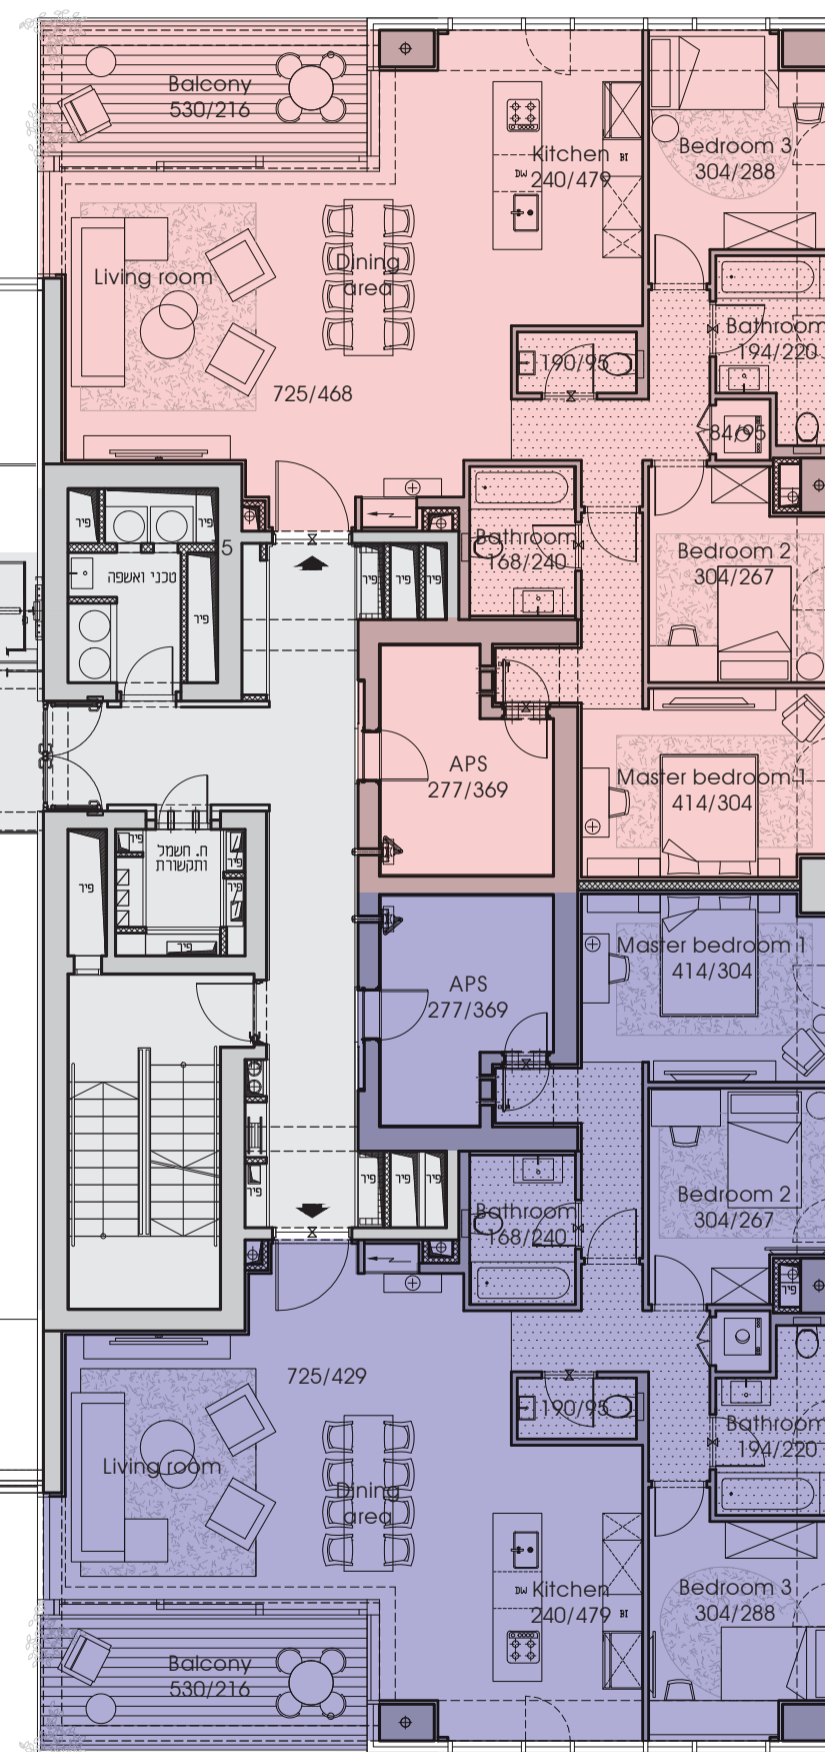

Type ES-1

3 BEDROOMS+APS

4 חדרים + מנו"ד

Apartment size: 141 Sq.m.

Balcony size: 12 Sq.m.

South - East

שטח דירה: 141 מ"ר, שטח מרפסת: 12 מ"ר
דרום - מזרח

Anything written and presented in this document is for purposes of demonstration only and may not be regarded as a representation or a proposal, nor will it be part of the conditions of the Sale Agreement, its appendices or the commitment between the parties. E&OE

הכתוב והמוצג במסמך זה הינו להמחשה בלבד ואינו מהווה מוצג או הצעה ולא יהיה חלק מתנאי הסכם

המכר, נשפחיו וההתקשרות בין הצדדים. ט.ל.ת.